

施設案内

武道競技をはじめとする新たな屋内スポーツの拠点が、大分スポーツ公園に平成31年4月に竣工。

■施設整備にあたっての基本理念

- ・ 武道をはじめとする大規模大会も開催可能な屋内スポーツの拠点
- ・ 県民の誰もが気軽に利用できる施設
- ・ トップリーグ公式戦や各国代表の合宿開催によるスポーツ観光の拠点
- ・ 大規模災害に備えた広域防災拠点の中核施設

昭和電工武道スポーツセンター

構造：鉄筋コンクリート造 一部鉄骨造、一部木造
階数：地上3階、地下1階
規模：14,551.68㎡（建築面積）／16,125.56㎡（延床面積）
総工費：約79億6千万円



多目的競技場

競技場面積：約3,570㎡（横81m×縦40m）+オープンスペース
有効天井高：12.5m（中央部は19m）
最高照度：1,500ルクス
観客収容数：4,000人程度

（定員4,048名 固定席2,028席・車いす席20席・可動席2,000席）

（パイプ椅子1,000人程度）

■個人利用・団体利用

卓球、バドミントン、バスケットボールなどご利用いただけます。


2階の観客席には固定席と車いす席があります。1階には壁面収納型可動席があります。




■柔道（8面）・剣道（8面）・ハンドボール（2面）・バスケットボール（4面）・バレーボール（5面）・バドミントン（16面）等

[コートレイアウト例]


■剣道 8面

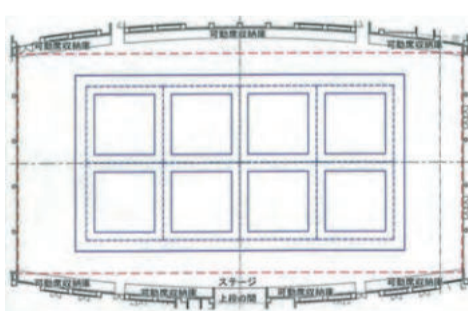


■ハンドボール 2面

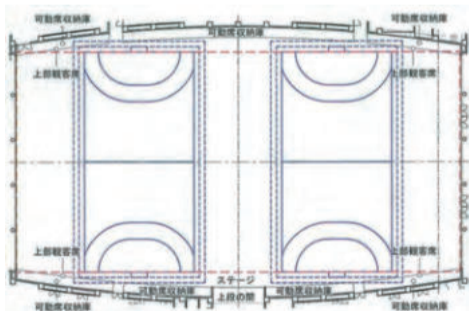

■バスケットボール 4面

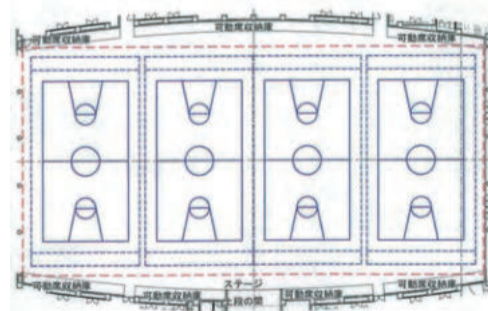

■バドミントン 16面

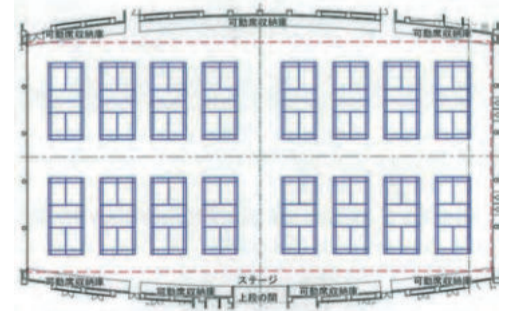

武道場

競技場面積：約2,410㎡（横33.5m×縦24m×3道場分）
有効天井高：6.9m（中央部は11m）
最高照度：1,000ルクス
観客収容数：400人程度（固定席400人）+車いす席（6席）

■個人利用・団体利用

剣道、柔道、各種武道などにご利用いただけます。

道場1（板）・道場2（板）・道場3（畳）



トレーニングルーム

床面積：約 500 m²

■個人利用


会議室

大会議室：1室（約 100 m²）

小会議室：2室（約 40 m² × 2）

■団体利用

施設平面図

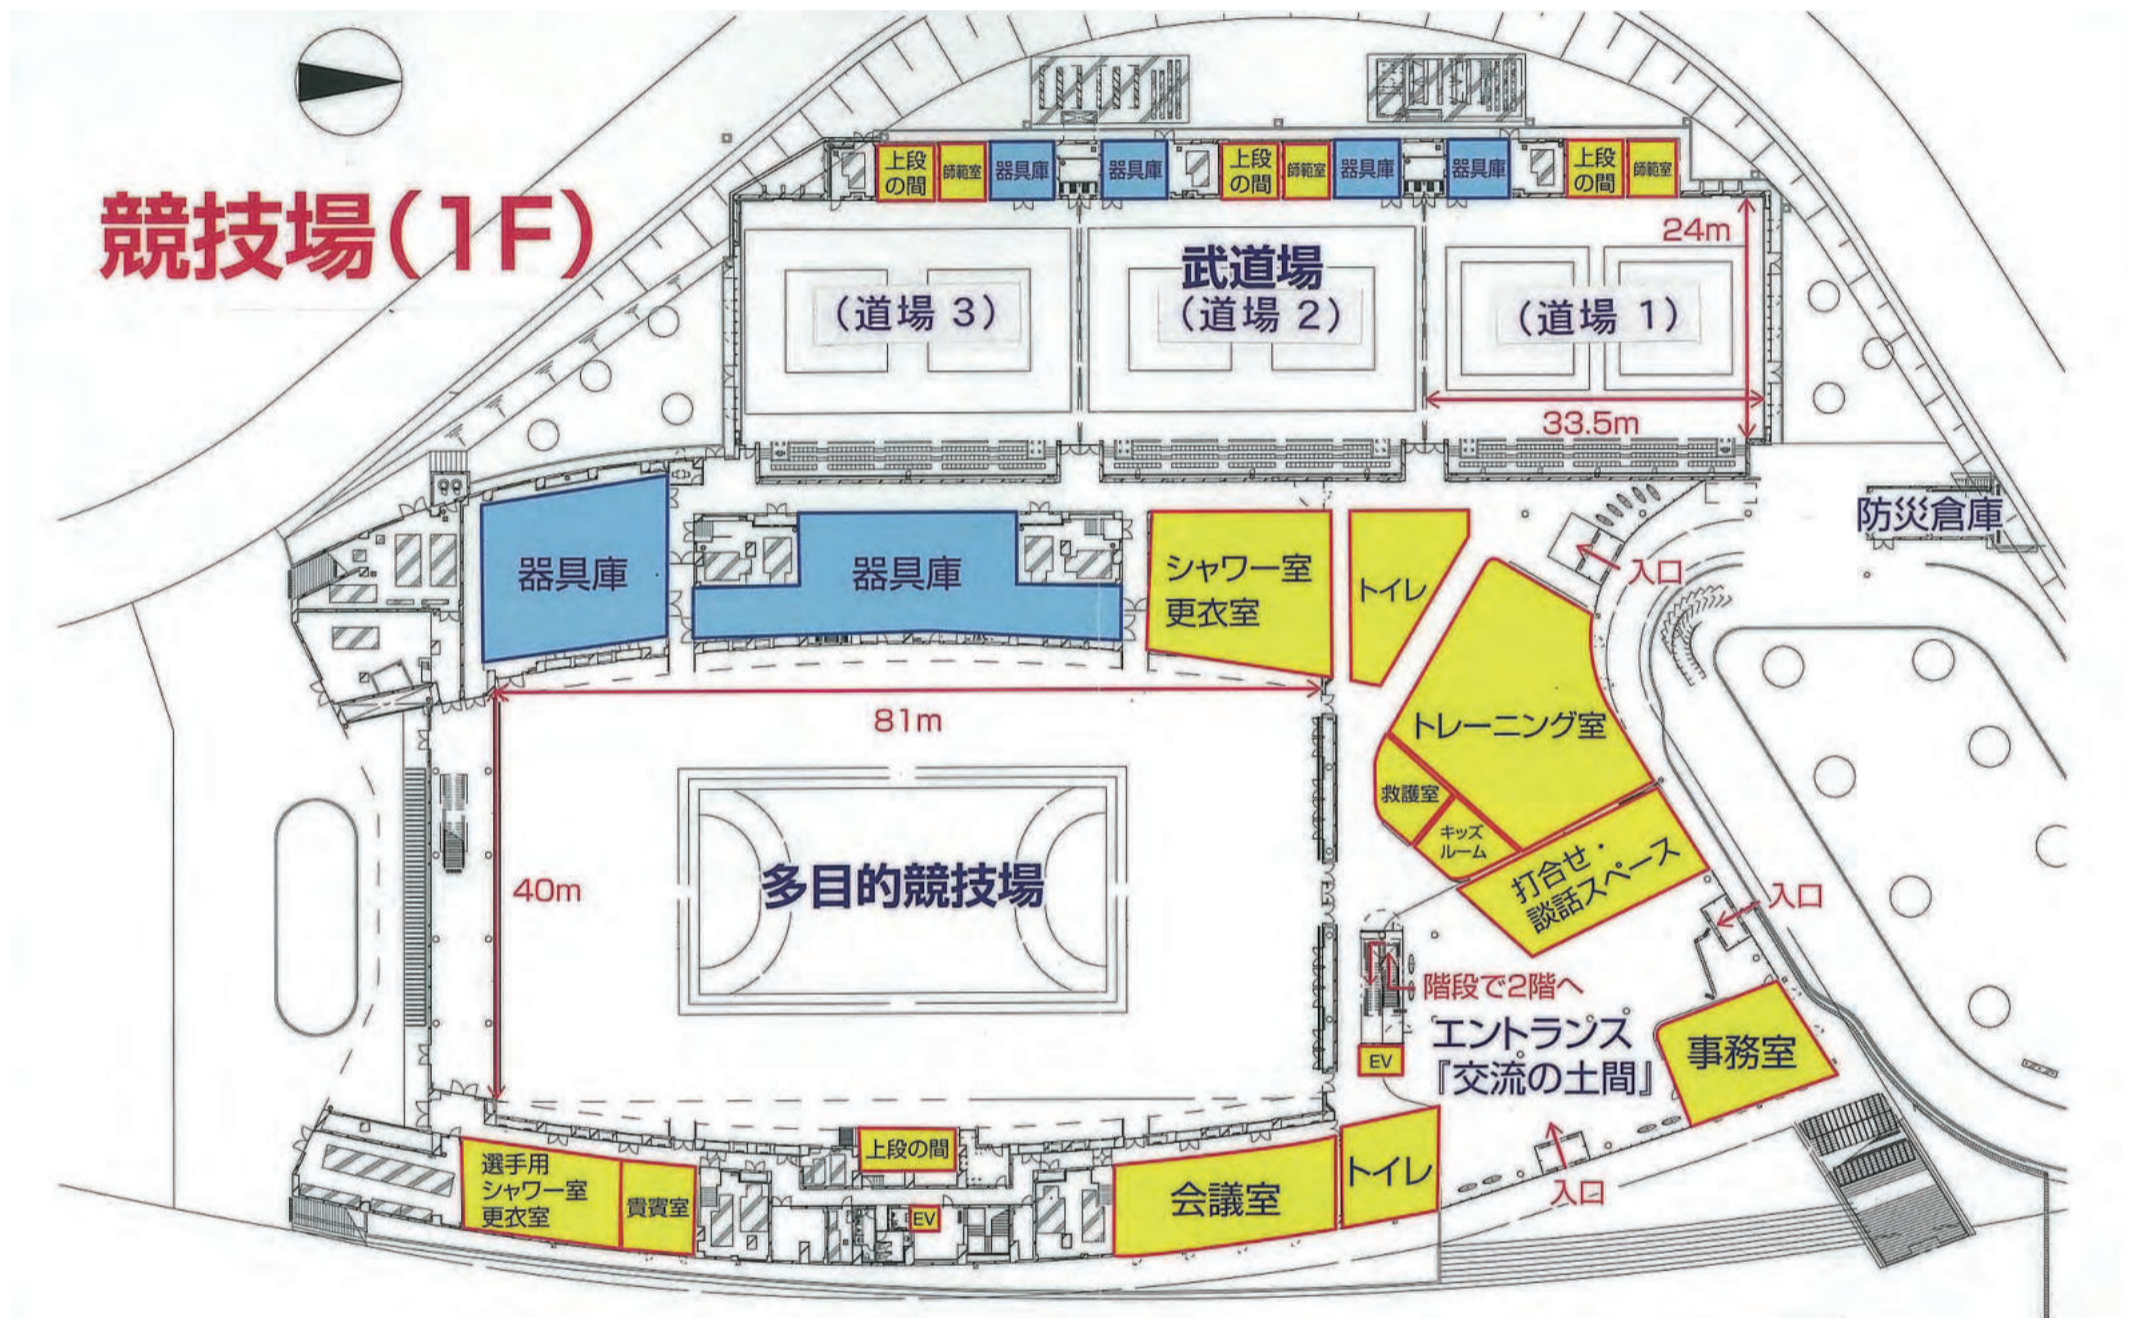

※多目的競技場については、ハンドボールのセンターコート使用時のレイアウトイメージ図