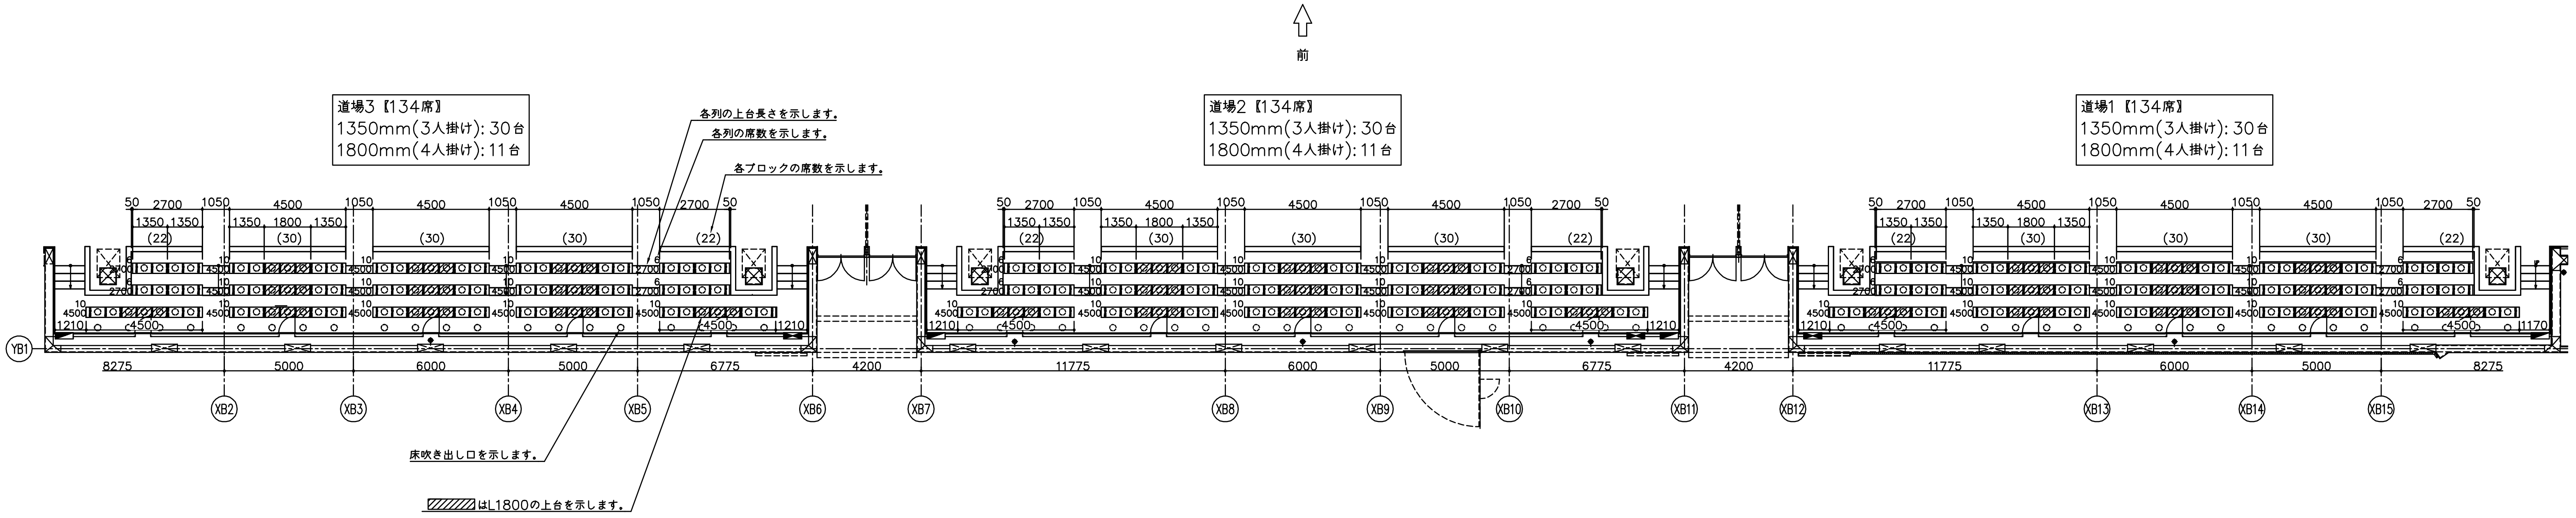
前
道場3【134席】
1350mm(3人掛け): 30台
1800mm(4人掛け): 11台
道場2【134席】
1350mm(3人掛け): 30台
1800mm(4人掛け): 11台
道場1【134席】
1350mm(3人掛け): 30台
1800mm(4人掛け): 11台
各列の上台長さを示します。
各列の席数を示します。
各ブロックの席数を示します。
床吹き出し口を示します。
▨は L1800の上台を示します。
YB1
XB2
XB3
XB4
XB5
XB6
XB7
XB8
XB9
XB10
XB11
XB12
XB13
XB14
XB15
8275
5000
6000
5000
6775
4200
11775
6000
5000
6775
4200
11775
6000
5000
8275
2700
1050
4500
1350
1800
(22)
(30)
1210
1170

＜全体配置図＞

※詳細はB22206−012G参照


前
席番を示します。
列番を示します。
ブロックを示します。
C
B
A
○B−1 列 −39○
席番プレート
○B 2 21−30○
列番プレート
○C−2 列 −29○
席番プレート
○C 3 11−20○
列番プレート
○A−3 列 −37○
席番プレート
○A 3 21−30○
列番プレート
YB1
XB2
XB3
XB4
XB5
XB6
XB7
XB8
XB9
XB10
XB11
XB12
XB13
XB14
XB15

＜席番割付図＞

E .	.	. . .	
D 本案に決定、列番表記変更	2019.01.21	宮下 . 枝川 . 枝川	J .
C [変更案]表記追記,「列」の表示追記。	2018.12.05	栗野 . 枝川 . 枝川	H .
B 武道場名称変更	2018.07.12	宮下 . 枝川 . 枝川	G .
A 席番・列番プレート書体変更	2018.07.11	宮下 . 枝川 . 枝川	F .

K•O•T•O•B•U•K•I
KOTOBUKI CORPORATION

PROJECT 大分県立屋内スポーツ施設建設計画
全体配置図・席番割付図
長尺木ベンチ

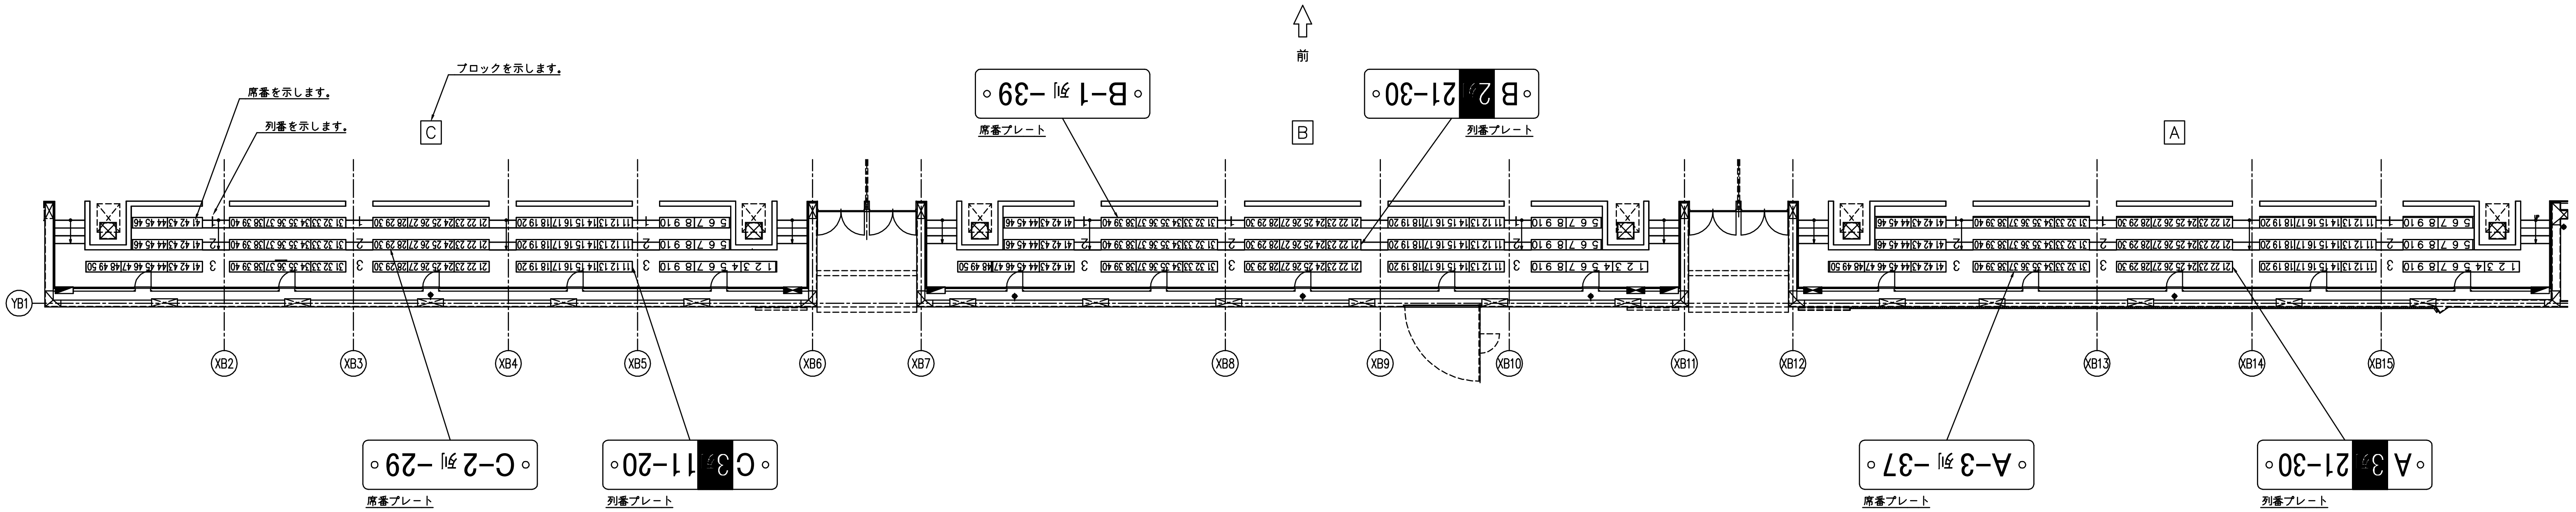DATE		SCALE	FILE.NO.
2016/07/09		1/120	
DRAWN	CHECKED	APPROVED	
宮下	枝川	枝川	
DWG.NO. B22206−018D			1